"B" 400 x 400

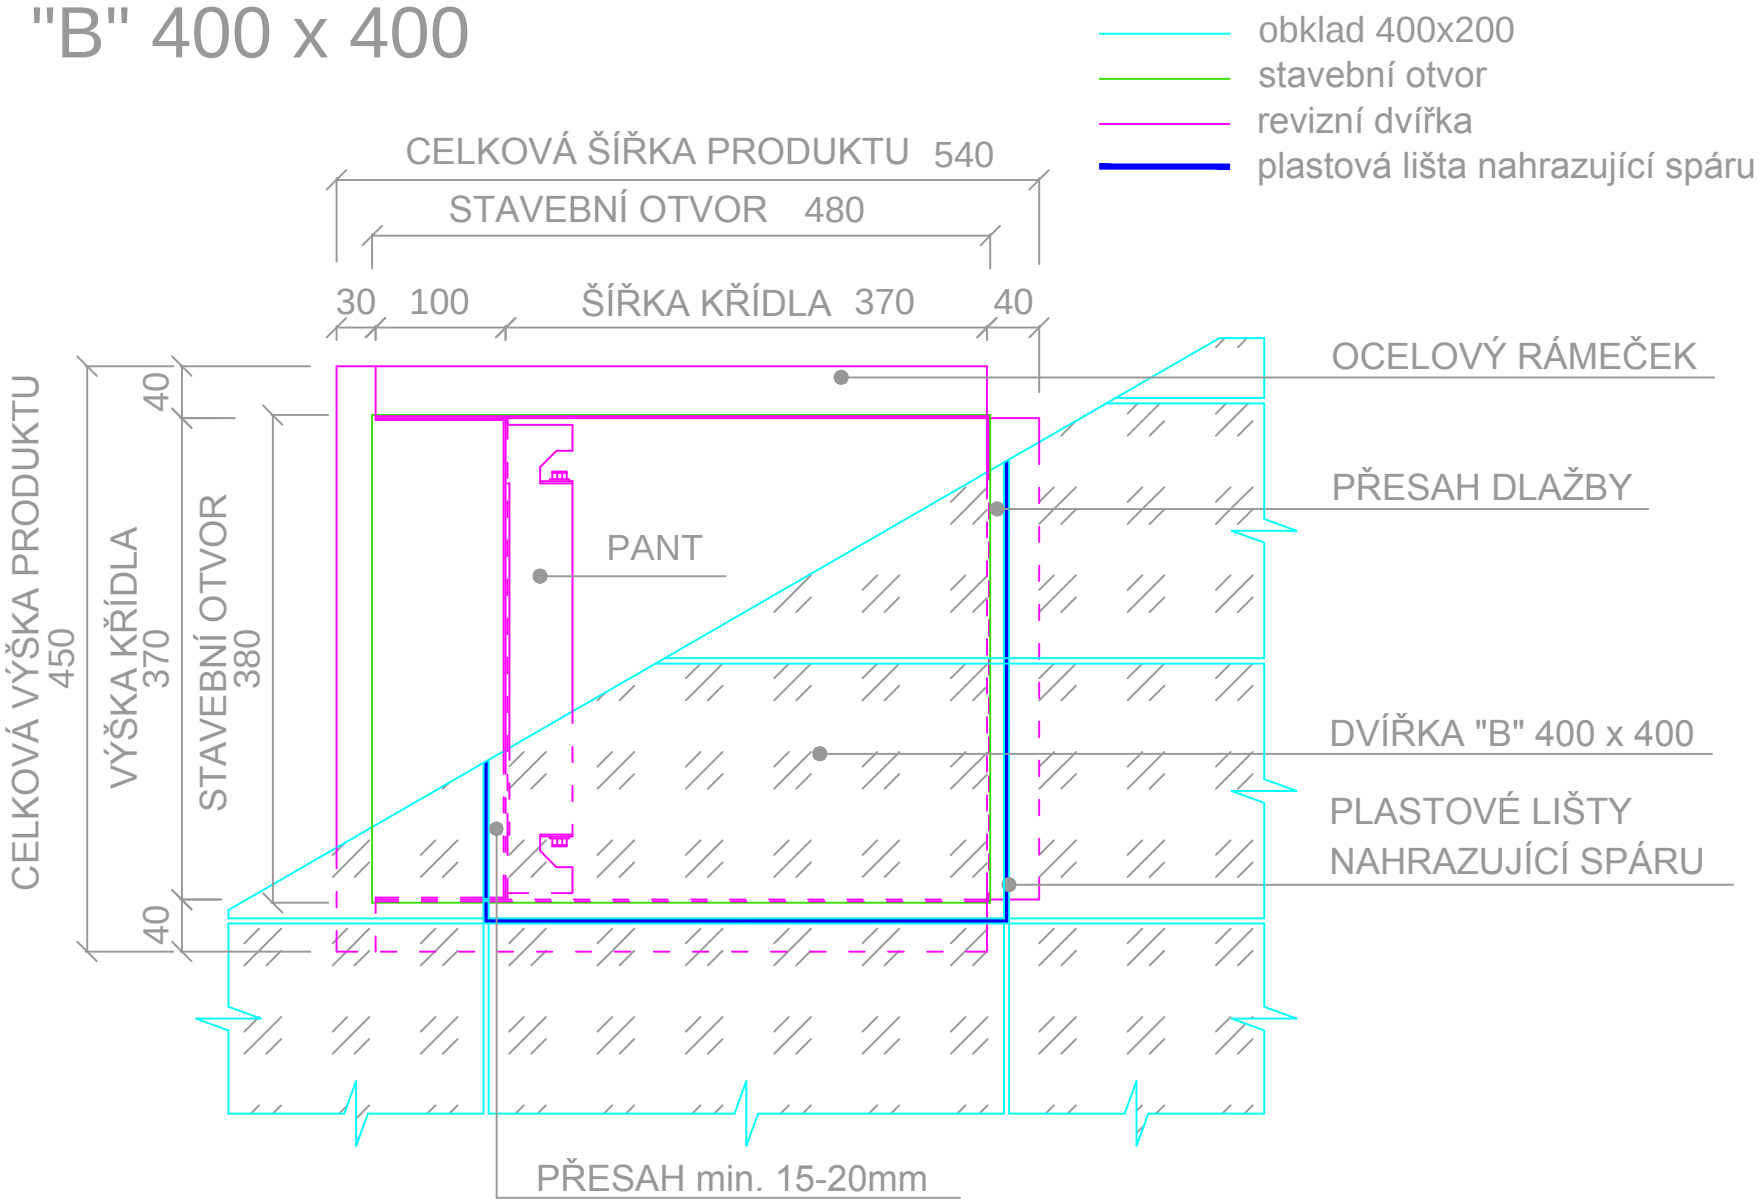
obklad 400x200
stavební otvor
revizní dvířka
plastová lišta nahrazující spáru
CELKOVÁ ŠÍŘKA PRODUKTU 540
STAVEBNÍ OTVOR 480
30
100
ŠÍŘKA KŘÍDLA 370
40
CELKOVÁ VÝŠKA PRODUKTU 450
VÝŠKA KŘÍDLA 370
STAVEBNÍ OTVOR 380
40
40
OCELOVÝ RÁMEČEK
PŘESAH DLAŽBY
PANT
DVÍŘKA "B" 400 x 400
PLASTOVÉ LIŠTY NAHRAZUJÍCÍ SPÁRU
PŘESAH min. 15-20mm